
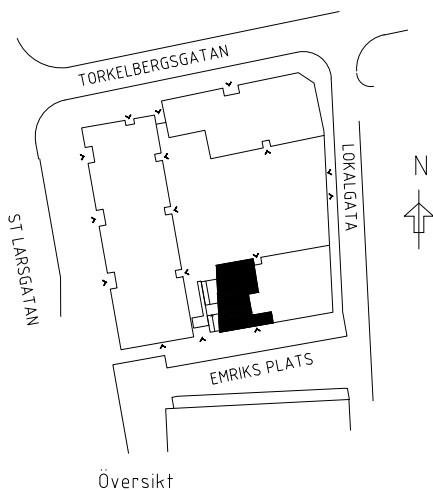


Objekt nr: 08A00002030 vån 3
 Objekt nr: 08A00002040 vån 4
 Lägenhetstyp: 4 rok
 Lägenhetsyta: 107 kvm
 Adress: Emriks gata 2

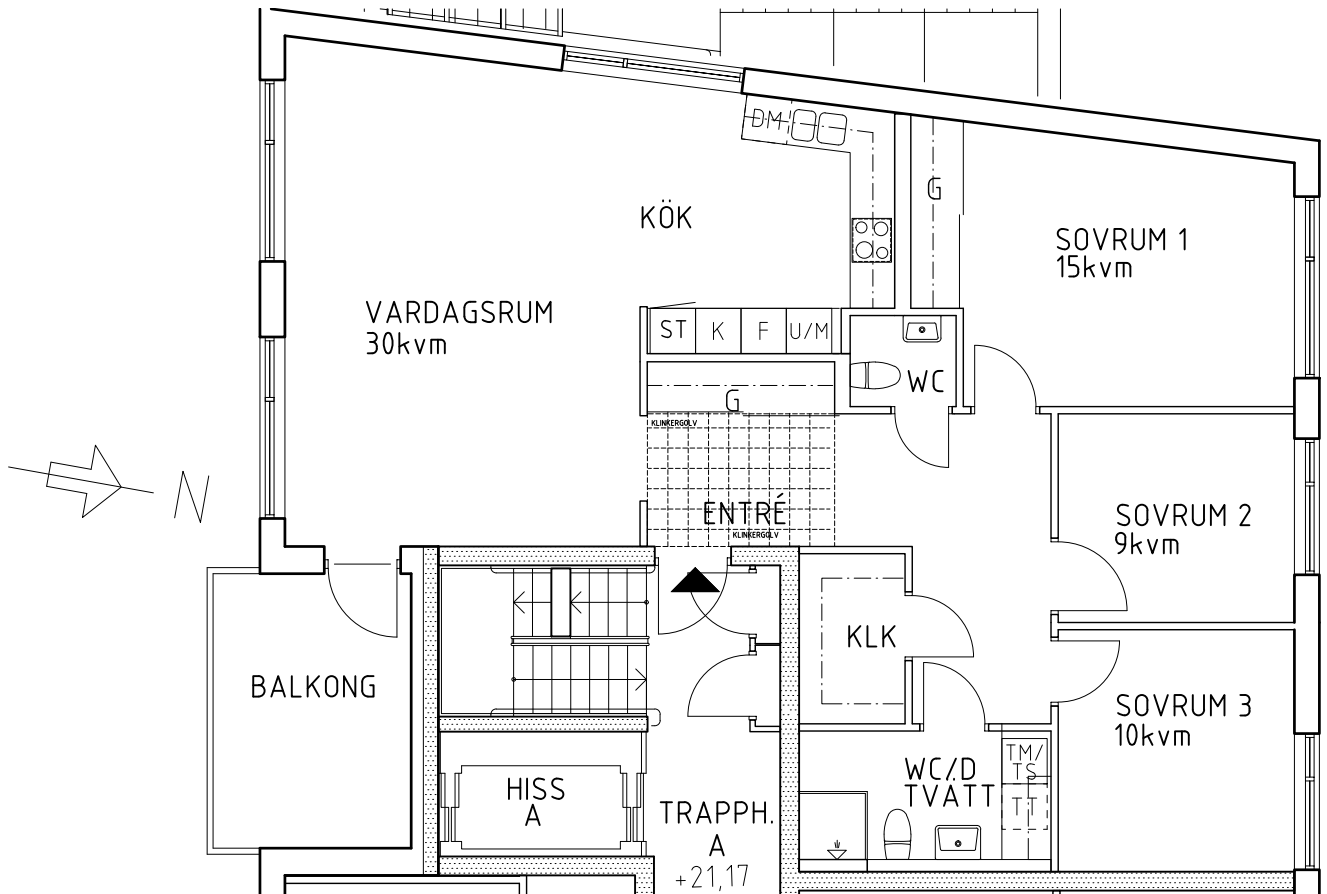

H	HÖGSKÅP
G	GÅRDERÖB
L	LINNESKÅP
ST	STÄDSKÅP
U/M	UGN/ MICRO
K	KYLSKÅP
F	FRYSSKÅP
K/F	KYL/FRYSSKÅP
KLK	KLÄDKAMMARE
DM	DISKMASKIN
TM	TVÄTTMASKIN

AVVIKELSER KAN FÖREKOMMA

Kv. Tinnerbäcken, Linköping

0m 2m 4m 6m

Skala 1:100

Bostadsfakta-Kv. Tinnerbäcken Linköping, januari 2011. Med reseravation för förändringar och eventuella feltryck.



Stångåstaden